


Схема размещения и описание ограждающей конструкции (забора) в многофункциональном жилом комплексе с жилыми многоквартирными домами и нежилыми зданиями, расположенными по адресам:
г. Москва, ул. 3-я Хорошёвская, д.19А; д.21А; д.21, корп.1-6; д.21, корп.1-5; д.27, корп.1-3; д.27А; д.23, корп.1-2; д.23, стр.3; д.23А (ЖК «Хорошевский»),
на земельных участках с кадастровыми номерами 77:08:0010004:10094 и 77:08:0010004:10096

Приложение №1

к повестке внеочередного общего собрания собственников помещений в ЖК «Хорошевский», проводимого с 03.09.2024г. по 20.01.2025г. в форме очно-заочного голосования

ПЛАН ПРИЛЕГАЮЩЕЙ ТЕРРИТОРИИ

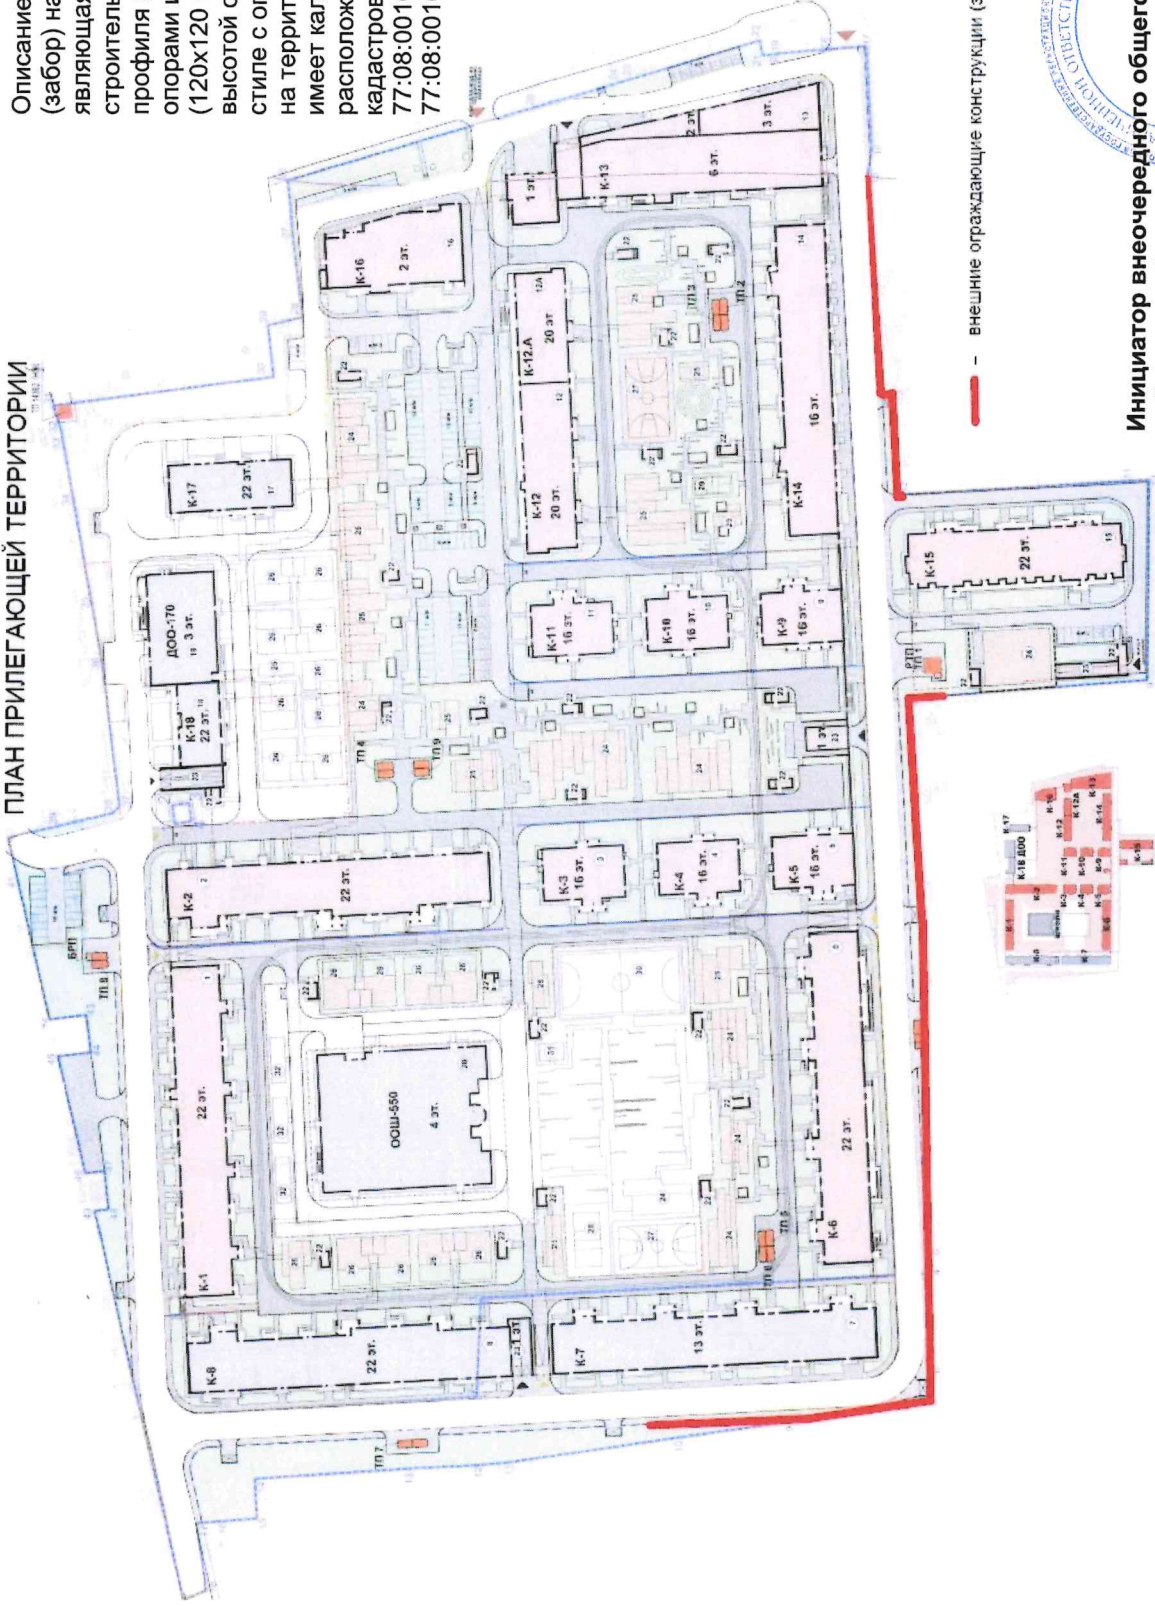

Описание: ограждающая конструкция (забор) на ж/б фундаменте, не являющаяся объектом капитального строительства, из металлического профиля (40x40 мм и 40x20 мм) с опорами из металлического профиля (120x120 мм), общей длиной 445 м, высотой от 2 до 3 метров, в едином стиле с ограждающими конструкциями на территории ЖК «Хорошевский», не имеет калиток, проездов и проходов, расположена на земельных участках с кадастровыми номерами 77:08:0010004:10094 и 77:08:0010004:10096.

— внешние ограждающие конструкции (забор)

Инициатор внеочередного общего собрания собственников: **ООО «Монарх-Сервис»**
ВРИО Генерального директора

И.Н. Никонов/

